
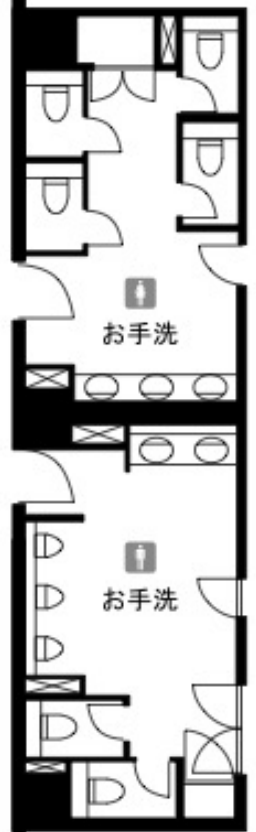


ホクト文化ホール  
(長野県県民文化会館)

小ホール平面図  
縮尺 1:100(B4)

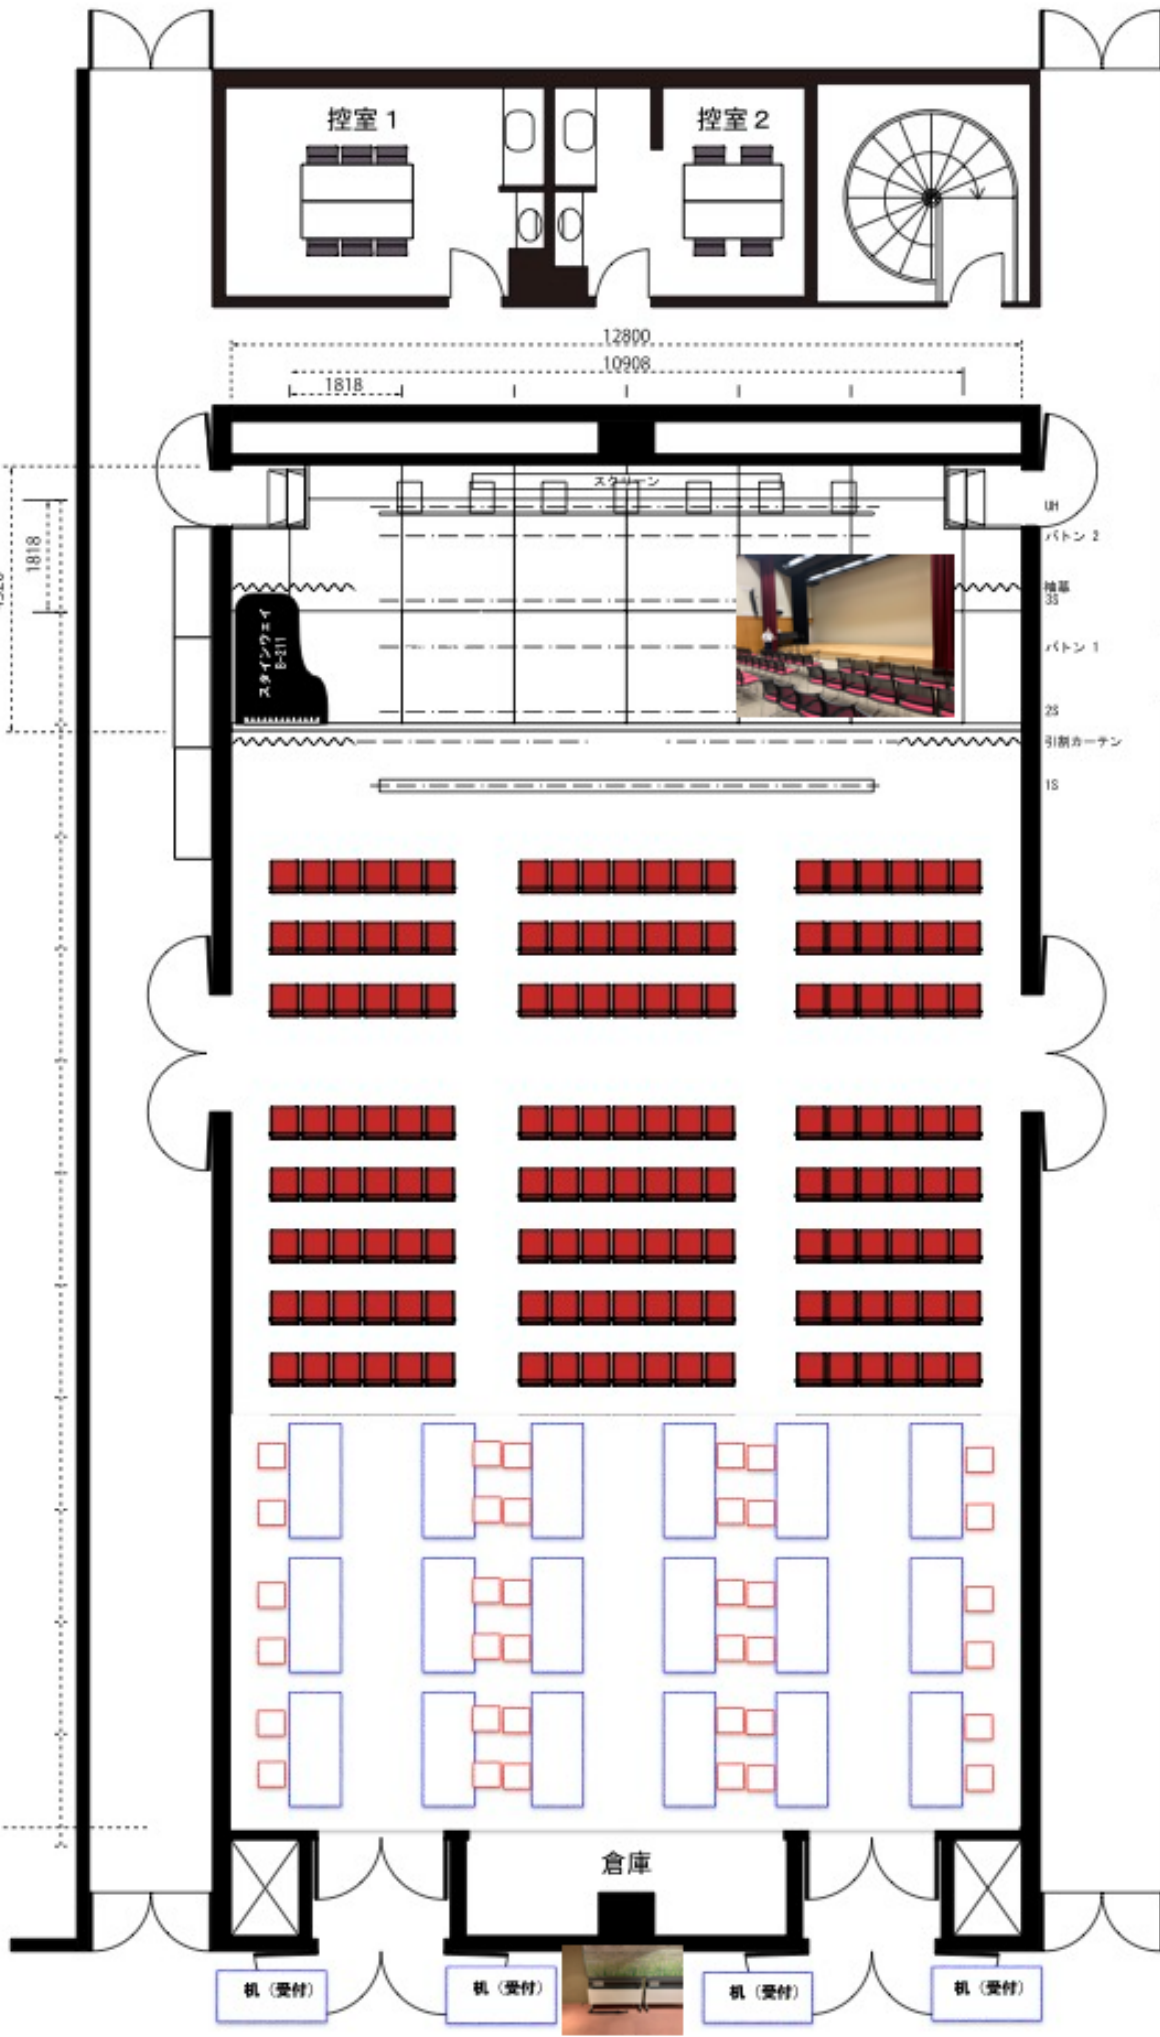

●小ホール舞台設備概要

- 1. 舞台  
幅12m80cm×奥行4m32cm×高41cm  
舞台面一すのこ6m10cm
  - 2. 吊物  
引割カーテン(手動開閉式)  
袖幕 (手引式)  
バトン(電動式) 2本  
スクリーン(電動巻取式)  
投影サイズ 幅4m×高3m
- 客席数:通常247席(定員300席)  
机-60本

